

TALPAHOUSE ČASTKOVCE

DÁTUM

JÚL 2024

Talpa House

SITUÁCIA

LEGENDA PLÔCH


PARCELA č. 1070/653 - 174 m²
PARCELA č. 1070/737 - 374 m²
PARCELY SPOLU - 548 m²
ZASTAVANÁ PLOCHA RD - 158 m²
SPEVNENÉ PLOCHY 60 m²
ZELEŇ - 330 m²

KOEFICIENT ZASTAVANOSTI - 0,288
KOEFICIENT SPEVNENÝCH PLÔCH - 0,109
KOEFICIENT ZELENE - 0,603

ÚŽITKOVÁ PLOCHA RD - 81 m²
TERASA - 47 m²

LEGENDA

- NAVRHOVANÝ RD
- ZELEŇ
- SPEVNENÝ PLOCHY
- ZELENÁ SRECHA
- HRANICA RIEŠENÉHO ÚZEMIA
- KATASTER

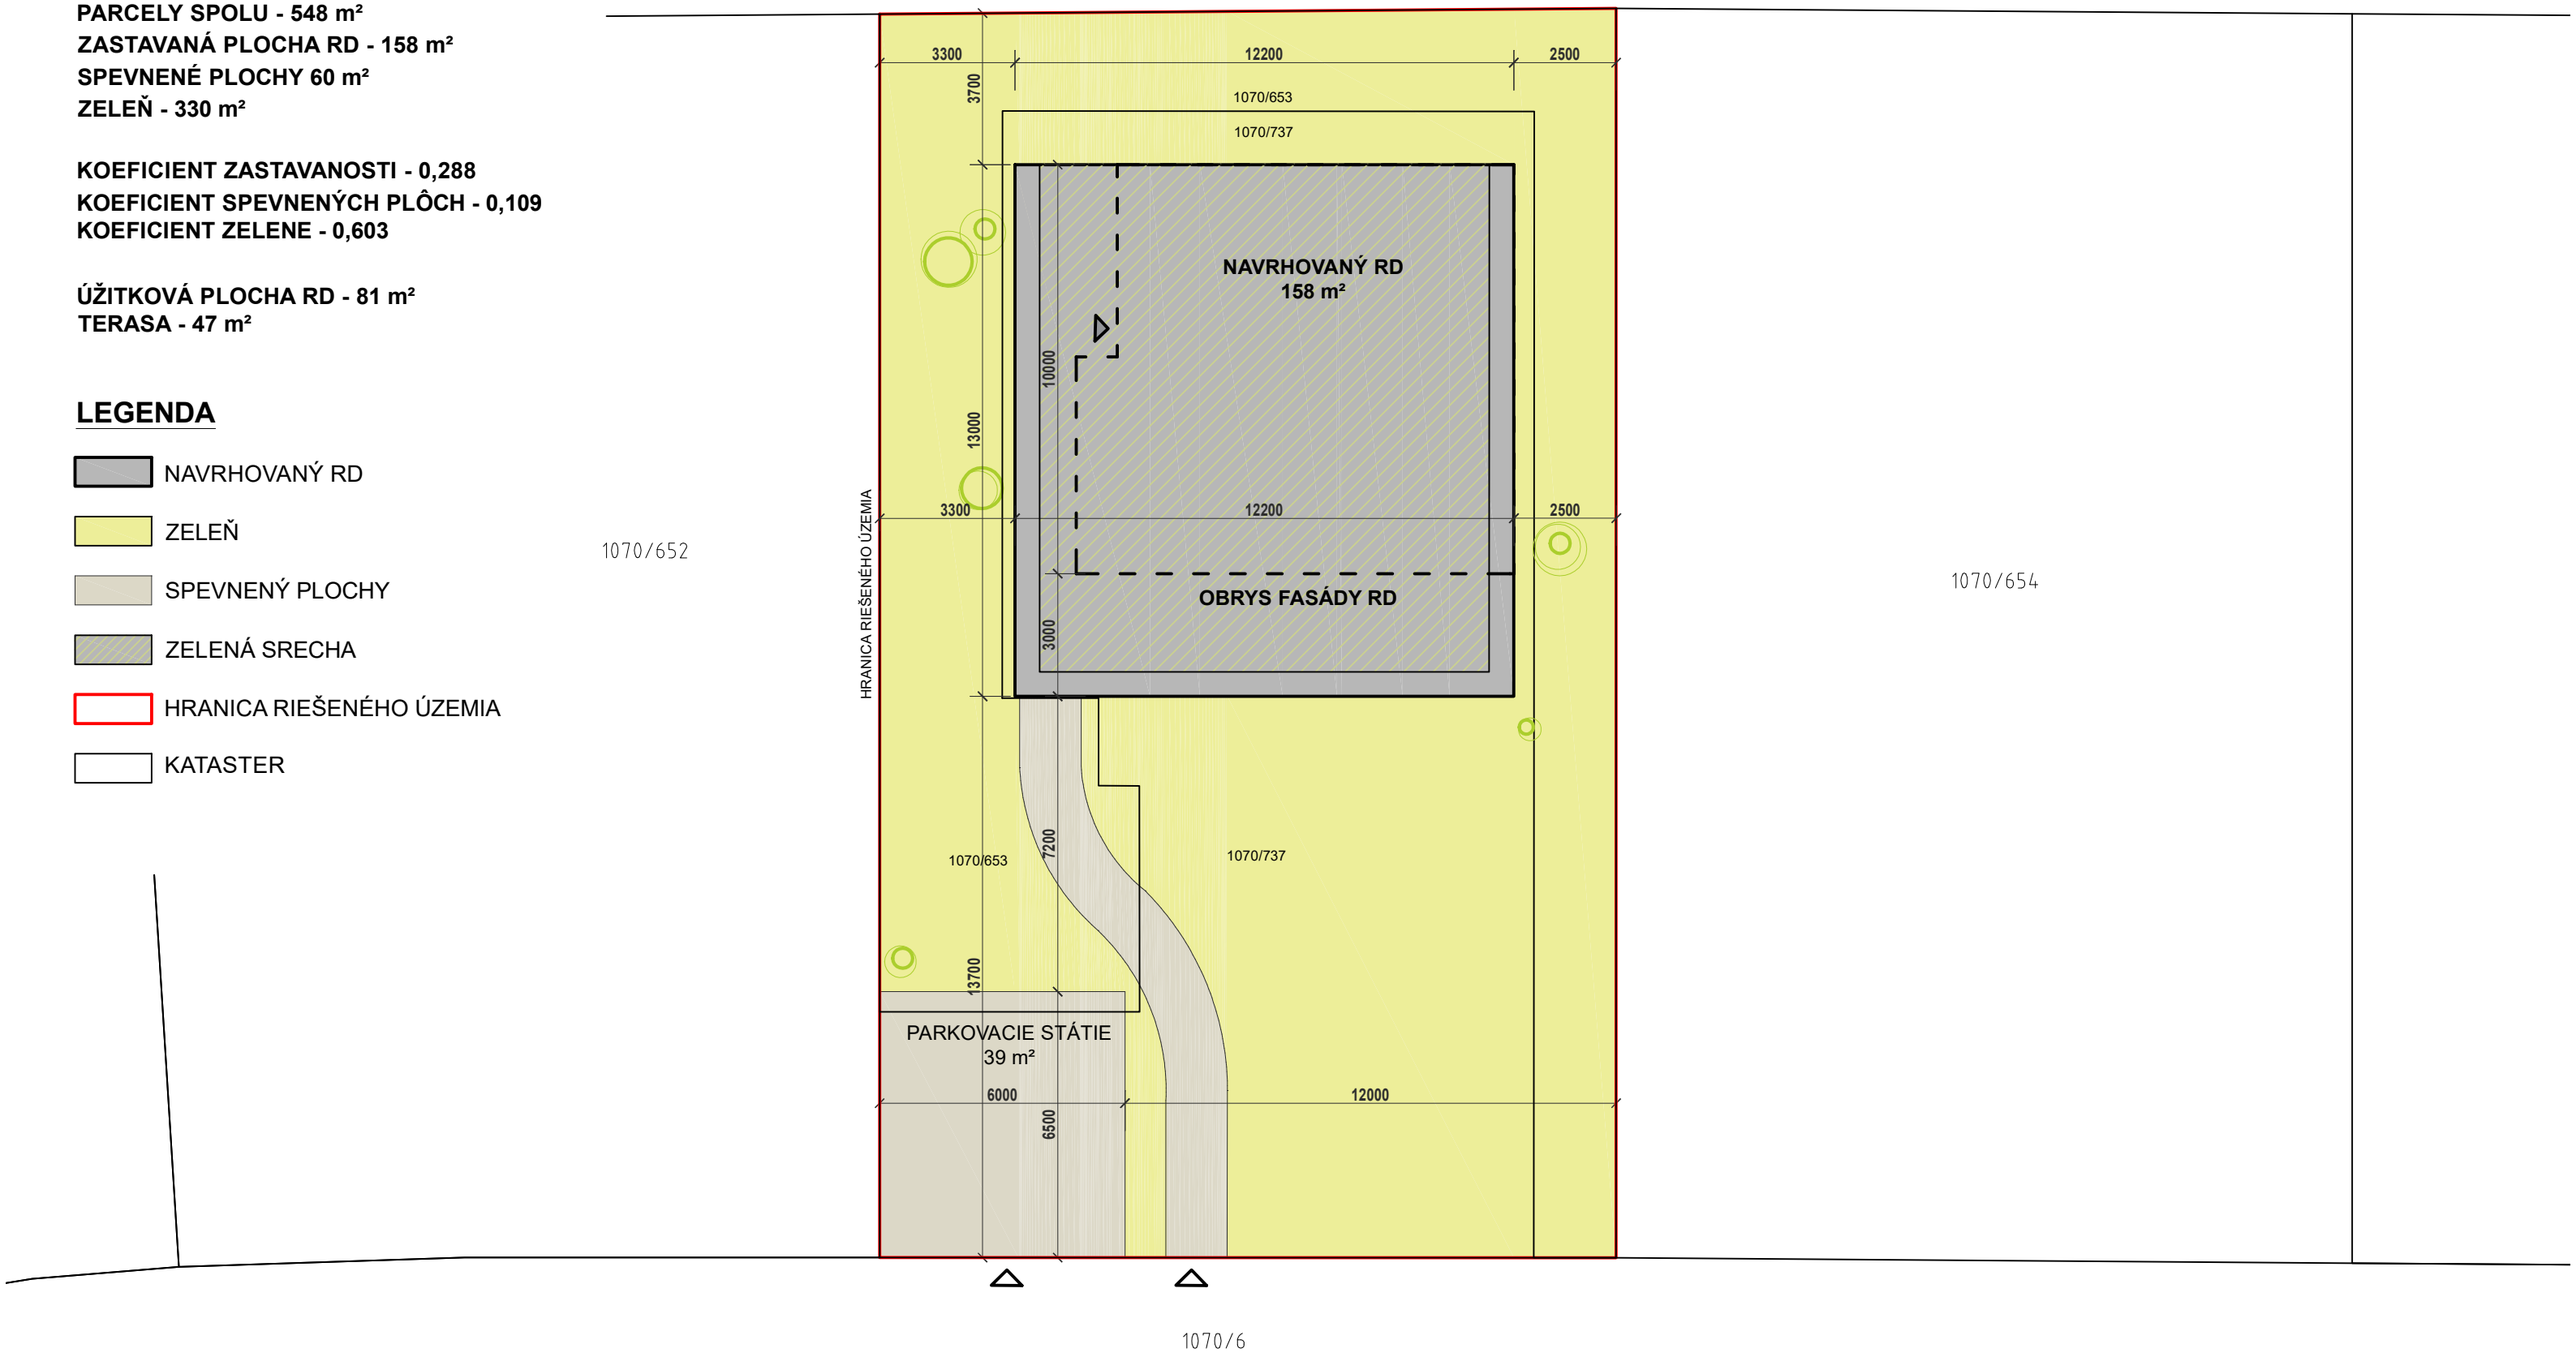


TALPAHOUSE ČASTKOVCE		STUPEŇ ŠTÚDIA	OBSAH SITUÁCIA	FORMÁT A3	MIERKA 1:150	DÁTUM JÚL 2024	AUTOR NÁVRHU ING. ARCH. MILOSLAV KOVÁČ, PHD. ING. ARCH. JAKUB GALAJDA	ZODPOVEDNÝ PROJEKTANT ING. MARTIN PRIBILA	FIRMA MARTIN PRIBILA, TALPAHOUSE.COM

Talpa House

PÔDORYS


ÚŽITKOVÁ PLOCHA RD - 81 m²
TERASA - 47 m²

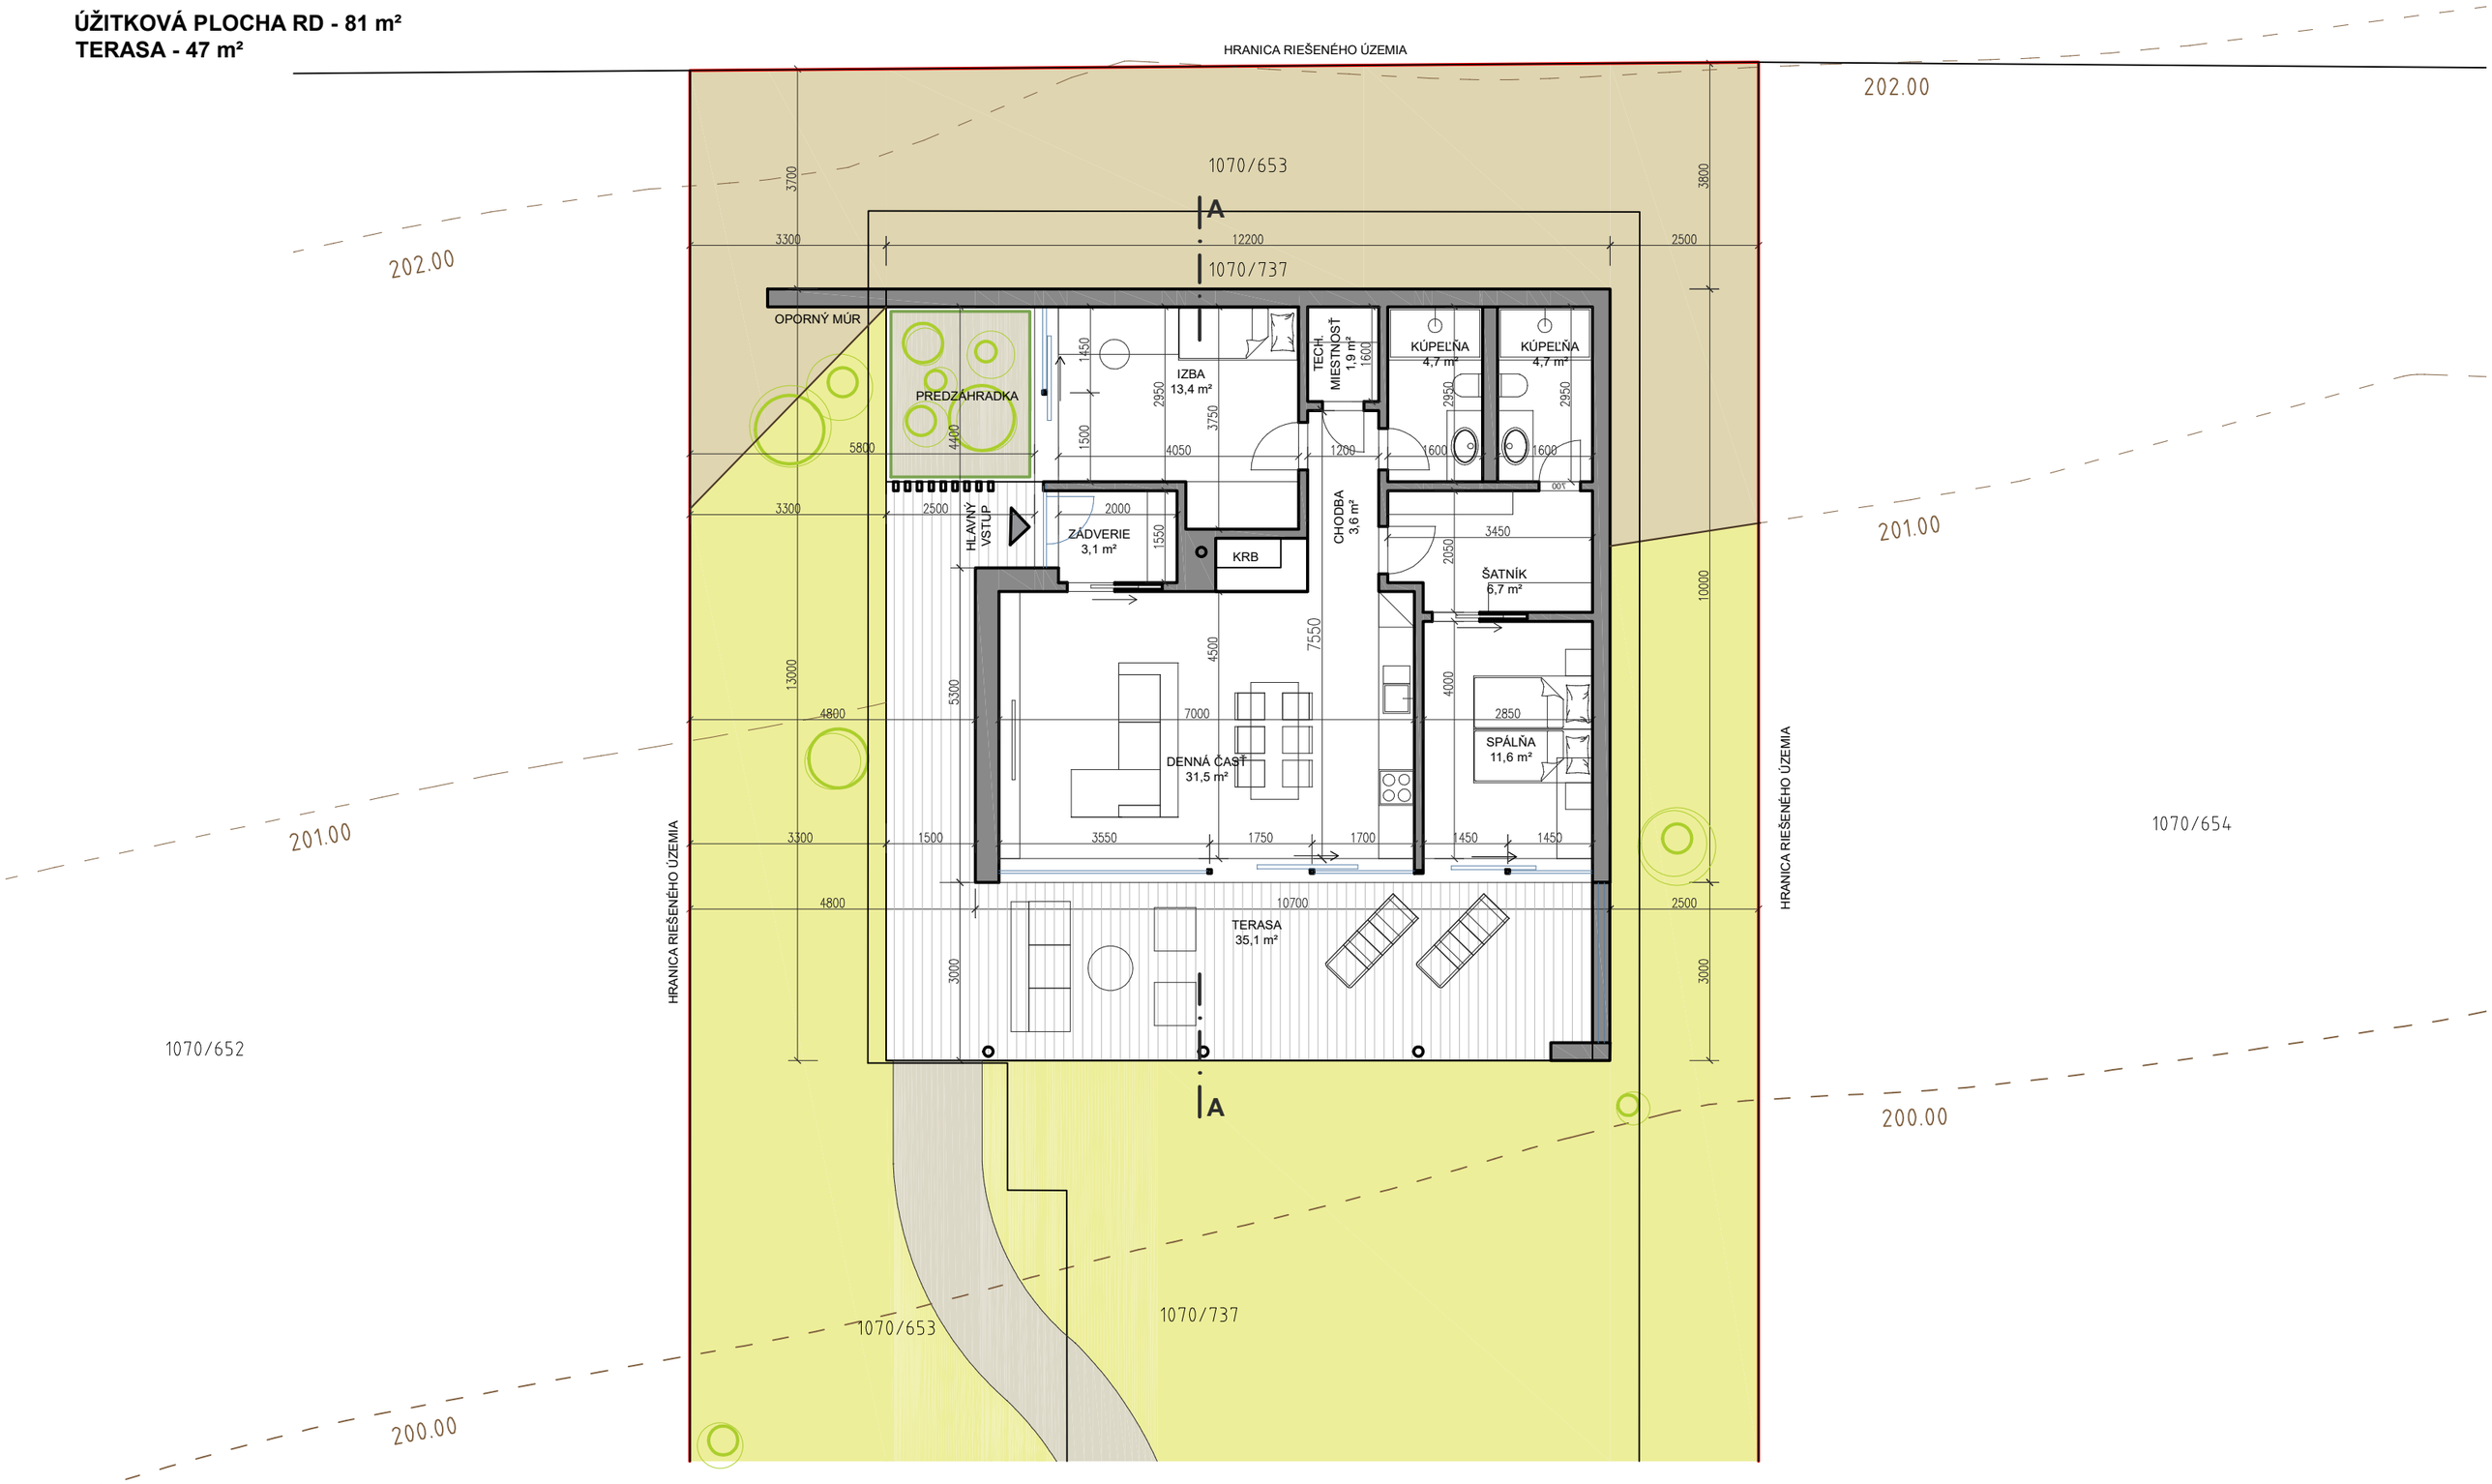

TALPAHOUSE ČASTKOVCE		STUPEŇ ŠTÚDIA	OBSAH PODORYS	FORMÁT A3	MIERKA 1:100	DÁTUM JÚL 2024	AUTOR NÁVRHU ING. ARCH. MILOSLAV KOVÁČ, PHD. ING. ARCH. JAKUB GALAJDA	ZODPOVEDNÝ PROJEKTANT ING. MARTIN PRIBILA	FIRMA MARTIN PRIBILA, TALPAHOUSE.COM	Talpa House

REZ A - A

ÚŽITKOVÁ PLOCHA RD - 81 m²
TERASA - 47 m²

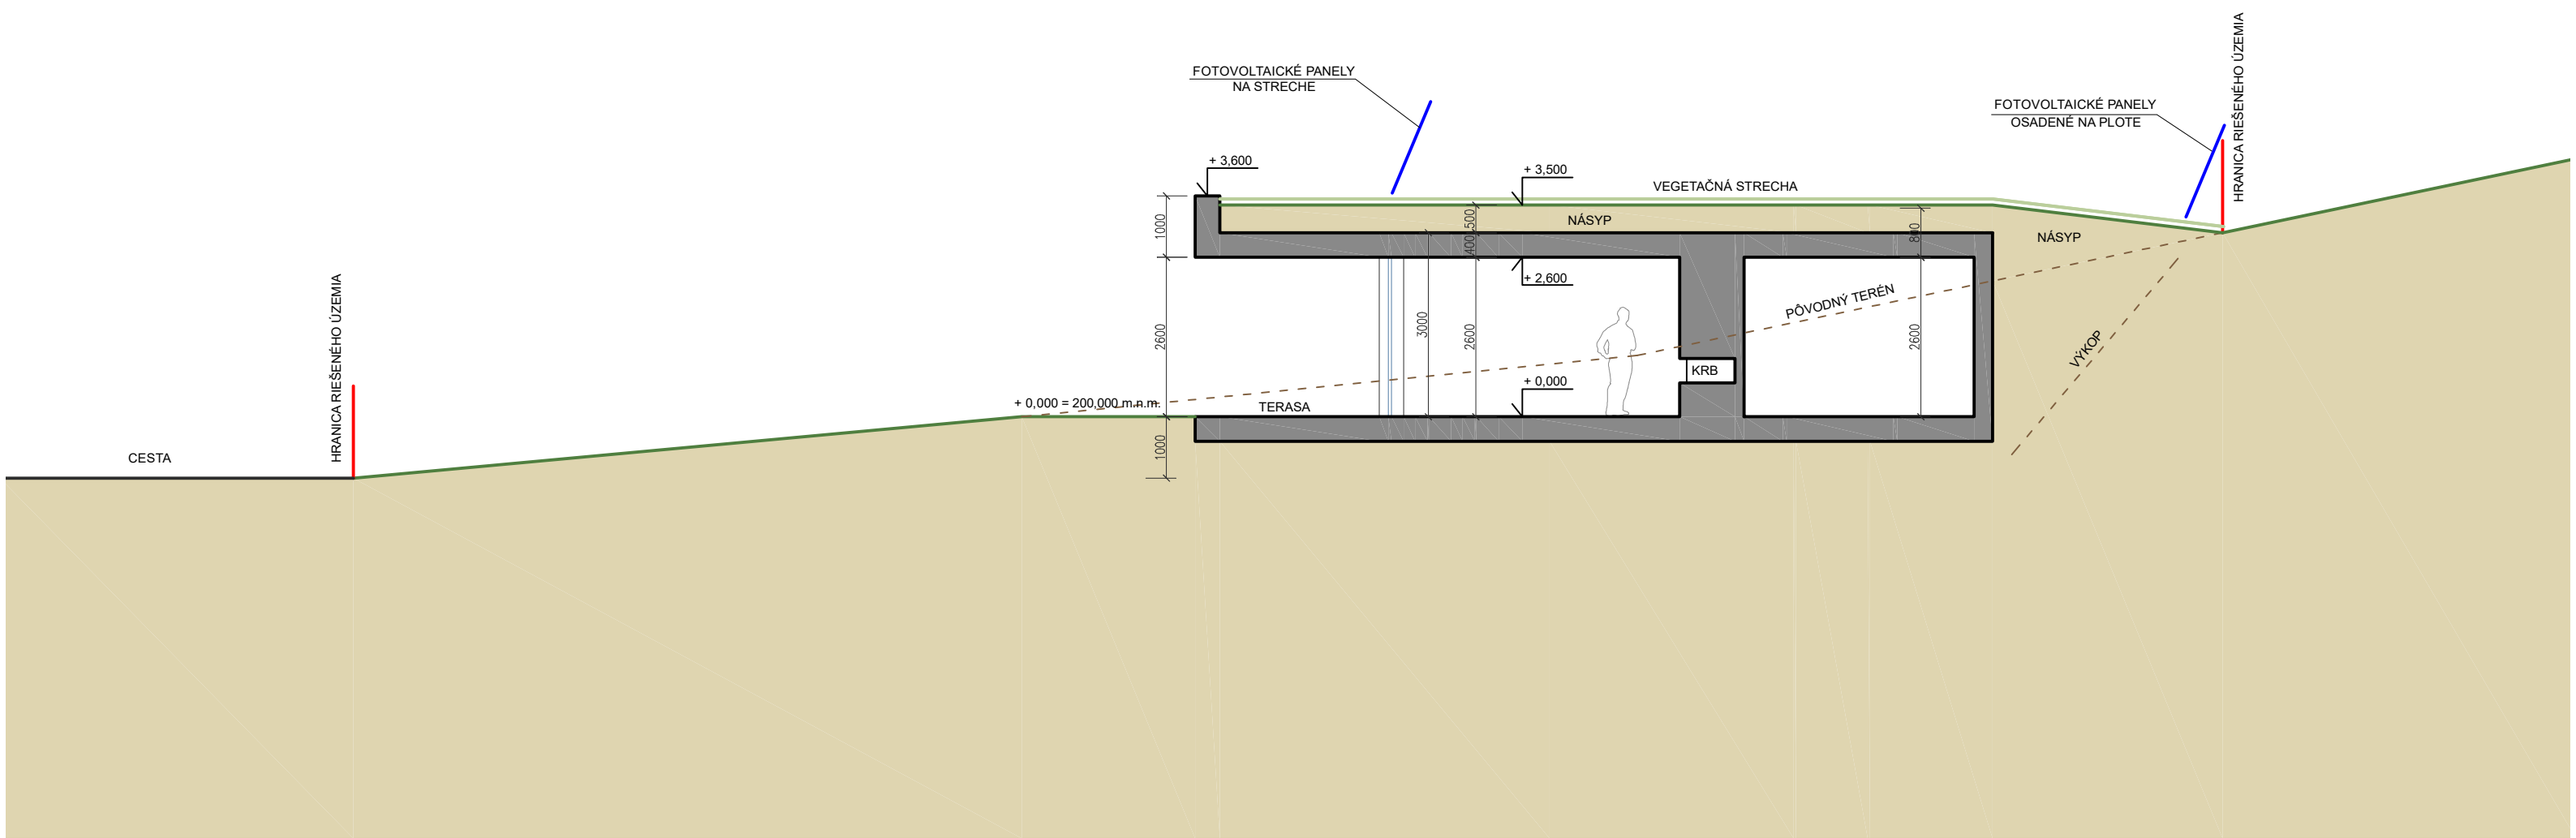

TALPAHOUSE ČASTKOVCE		STUPEŇ ŠTÚDIA	OBSAH REZ	FORMÁT A3	MIERKA 1:100	DÁTUM JÚL 2024	AUTOR NÁVRHU ING. ARCH. MILOSLAV KOVÁČ, PHD. ING. ARCH. JAKUB GALAJDA	ZODPOVEDNÝ PROJEKTANT ING. MARTIN PRIBILA	FIRMA MARTIN PRIBILA, TALPAHOUSE.COM	Talpa House



TALPAHOUSE ČASTKOVCE

STUPEŇ	OBSAH	FORMÁT	DÁTUM	AUTOR NÁVRHU	ZODPOVEDNÝ PROJEKTANT	FIRMA
ŠTÚDIA	VIZUALIZÁCIA	A3	JÚL 2024	ING. ARCH. MILOSLAV KOVÁČ, PHD. ING. ARCH. JAKUB GALAJDA	ING. MARTIN PRIBILA	MARTIN PRIBILA, TALPAHOUSE.COM

Talpa House



TALPAHOUSE ČASTKOVCE

STUPEŇ	OBSAH	FORMÁT	DÁTUM	AUTOR NÁVRHU	ZODPOVEDNÝ PROJEKTANT	FIRMA
ŠTÚDIA	VIZUALIZÁCIA	A3	JÚL 2024	ING. ARCH. MILOSLAV KOVÁČ, PHD. ING. ARCH. JAKUB GALAJDA	ING. MARTIN PRIBILA	MARTIN PRIBILA, TALPAHOUSE.COM

Talpa House



TALPAHOUSE ČASTKOVCE

STUPEŇ	OBSAH	FORMÁT	DÁTUM	AUTOR NÁVRHU	ZODPOVEDNÝ PROJEKTANT	FIRMA
ŠTÚDIA	VIZUALIZÁCIA	A3	JÚL 2024	ING. ARCH. MILOSLAV KOVÁČ, PHD. ING. ARCH. JAKUB GALAJDA	ING. MARTIN PRIBILA	MARTIN PRIBILA, TALPAHOUSE.COM

Talpa House